


AVORIS

Schuselkagasse
1150 Wien

TOP 8 - 2.OG

61,57 m² Wohnfläche
7,32 m² Balkon

Sanierungsvorschlag:
Wohnzimmer mit abgetrennter
Küche & angrenzendem Balkon
zum Innenhof hin, 2 zentral
begehbare Zimmer, Bad mit
Dusche & extra WC

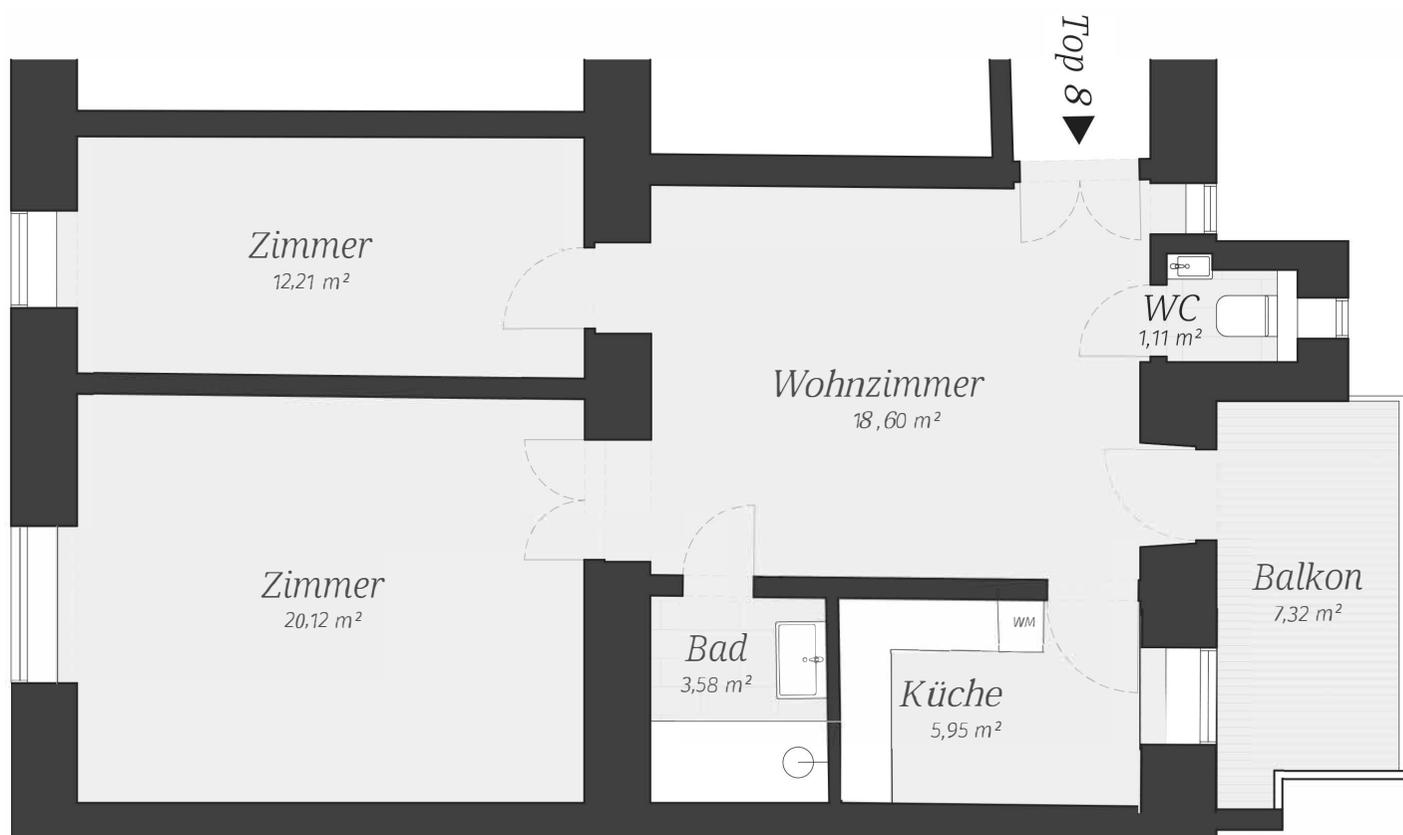

Für genaue Abmessungen Naturmaße entnehmen

Top 8