

AVORIS

Mrs. & Mr. Brown


Braunhubergasse, 1110 Wien

Top 13 - OG3

44,06 m² Wohnfläche

4,61 m² Balkon

1,76 m² Einlagerungsraum

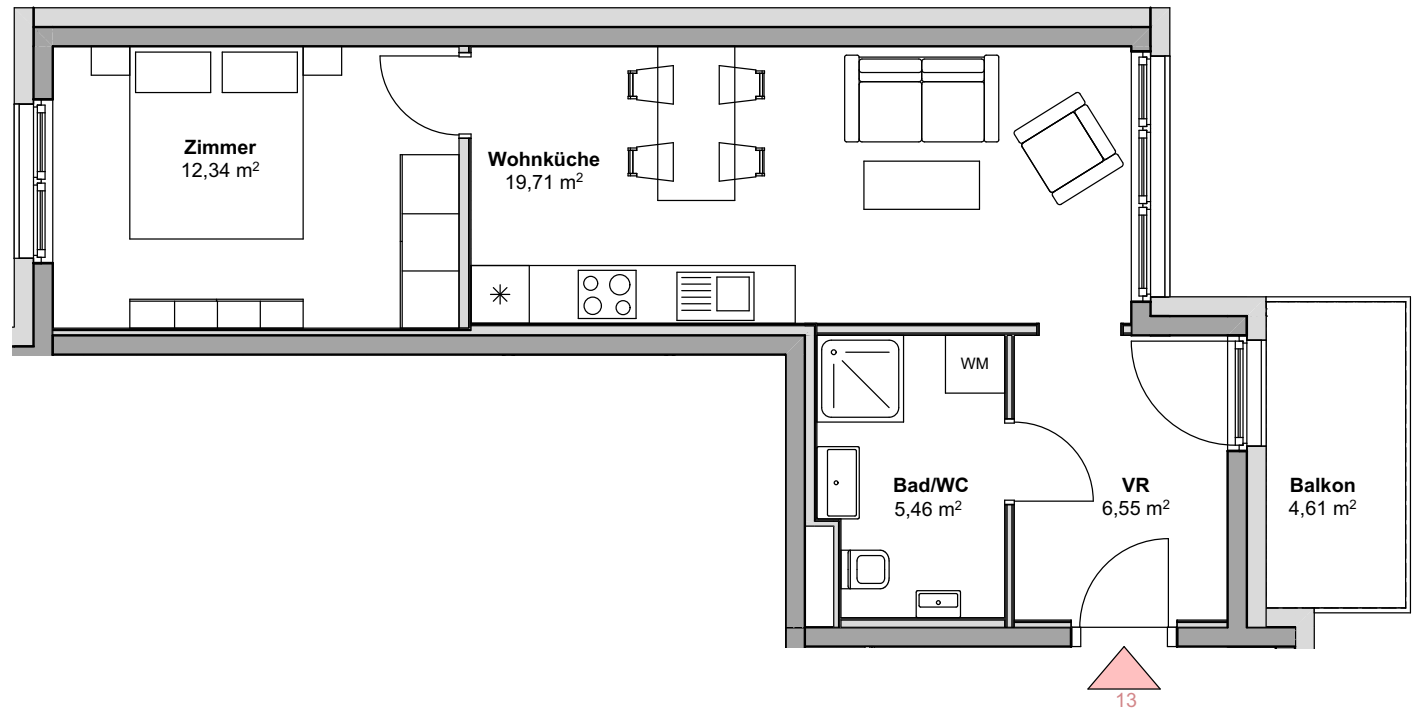

Vorsorge-Wohnen im Haupthaus - klassische Vermietung



Planstand: Einreichplanung - geringfügige Flächenabweichungen im Zuge der Ausführung möglich. Satz- & Druckfehler vorbehalten. Jänner 2026.