


AVORIS

Mrs. & Mr. Brown

Braunhubergasse, 1110 Wien

Top 1 - EG

56,69 m² Wohnfläche
48,23 m² Freibereiche
0,80 m² Einlagerungsraum

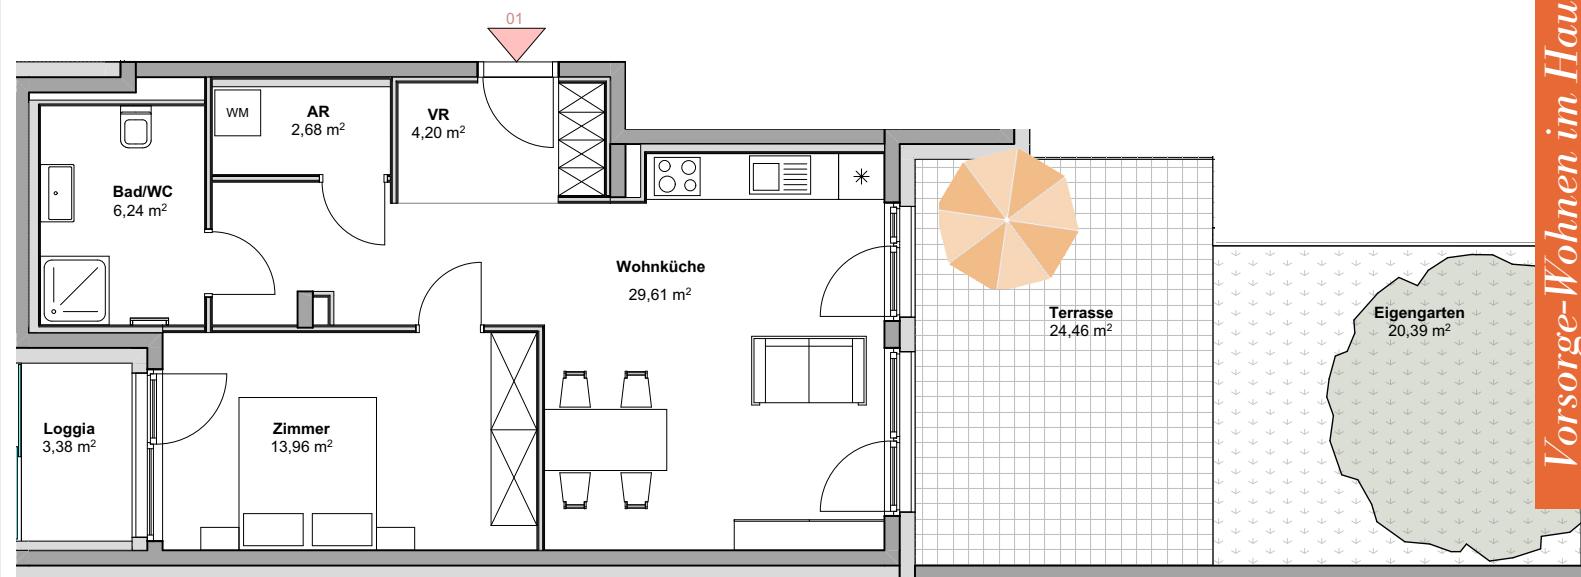

Planstand: Einreichplanung - geringfügige Flächenabweichungen im Zuge der Ausführung möglich. Satz- & Druckfehler vorbehalten. Jänner 2026.