

AVORIS

Mrs. & Mr. Brown


Braunhubergasse, 1110 Wien

Top 5 - OG1

41,10 m² Wohnfläche

31,69 m² Terrasse

1,55 m² Einlagerungsraum

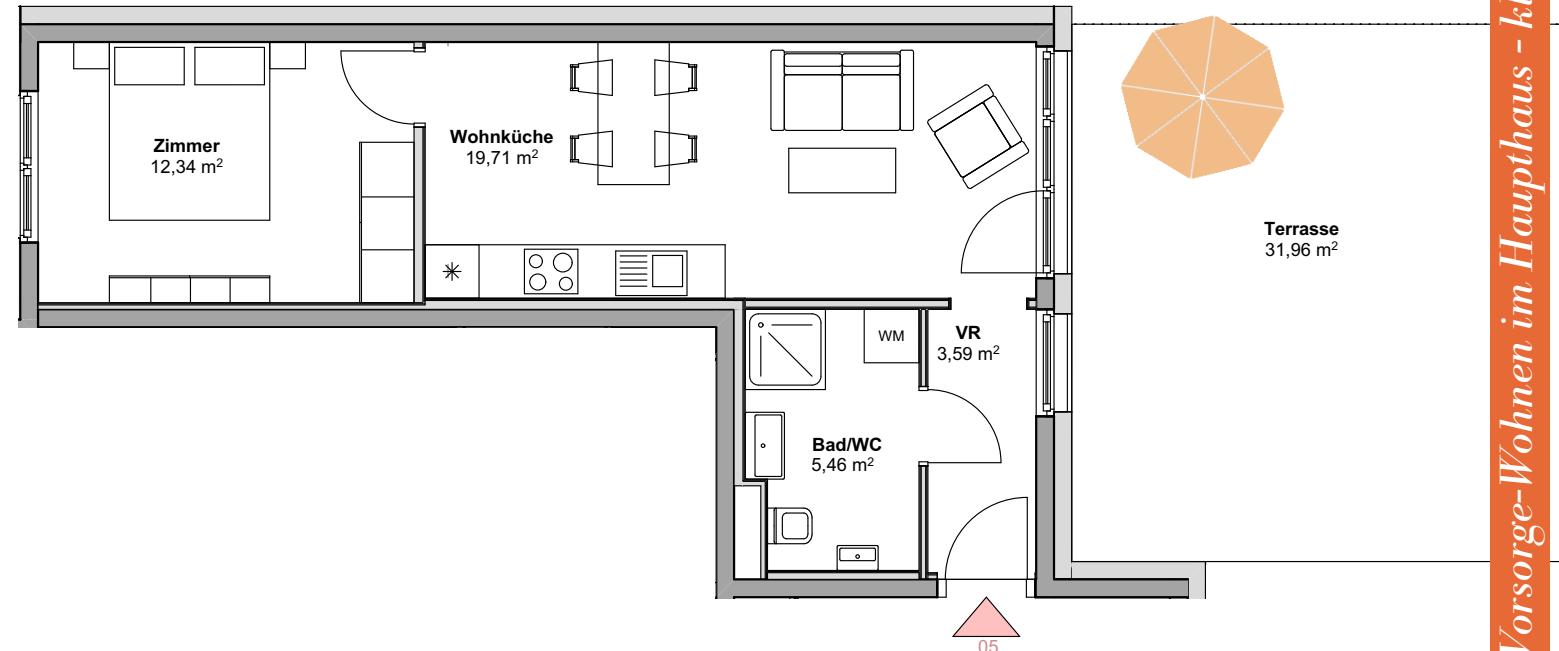

Planstand: Einreichplanung - geringfügige Flächenabweichungen im Zuge der Ausführung möglich. Satz- & Druckfehler vorbehalten. Jänner 2026.