


DG- AUSBAU

Uhlandgasse 7 - 8010 Graz
Baugenehmigter Verkauf



Hofseite

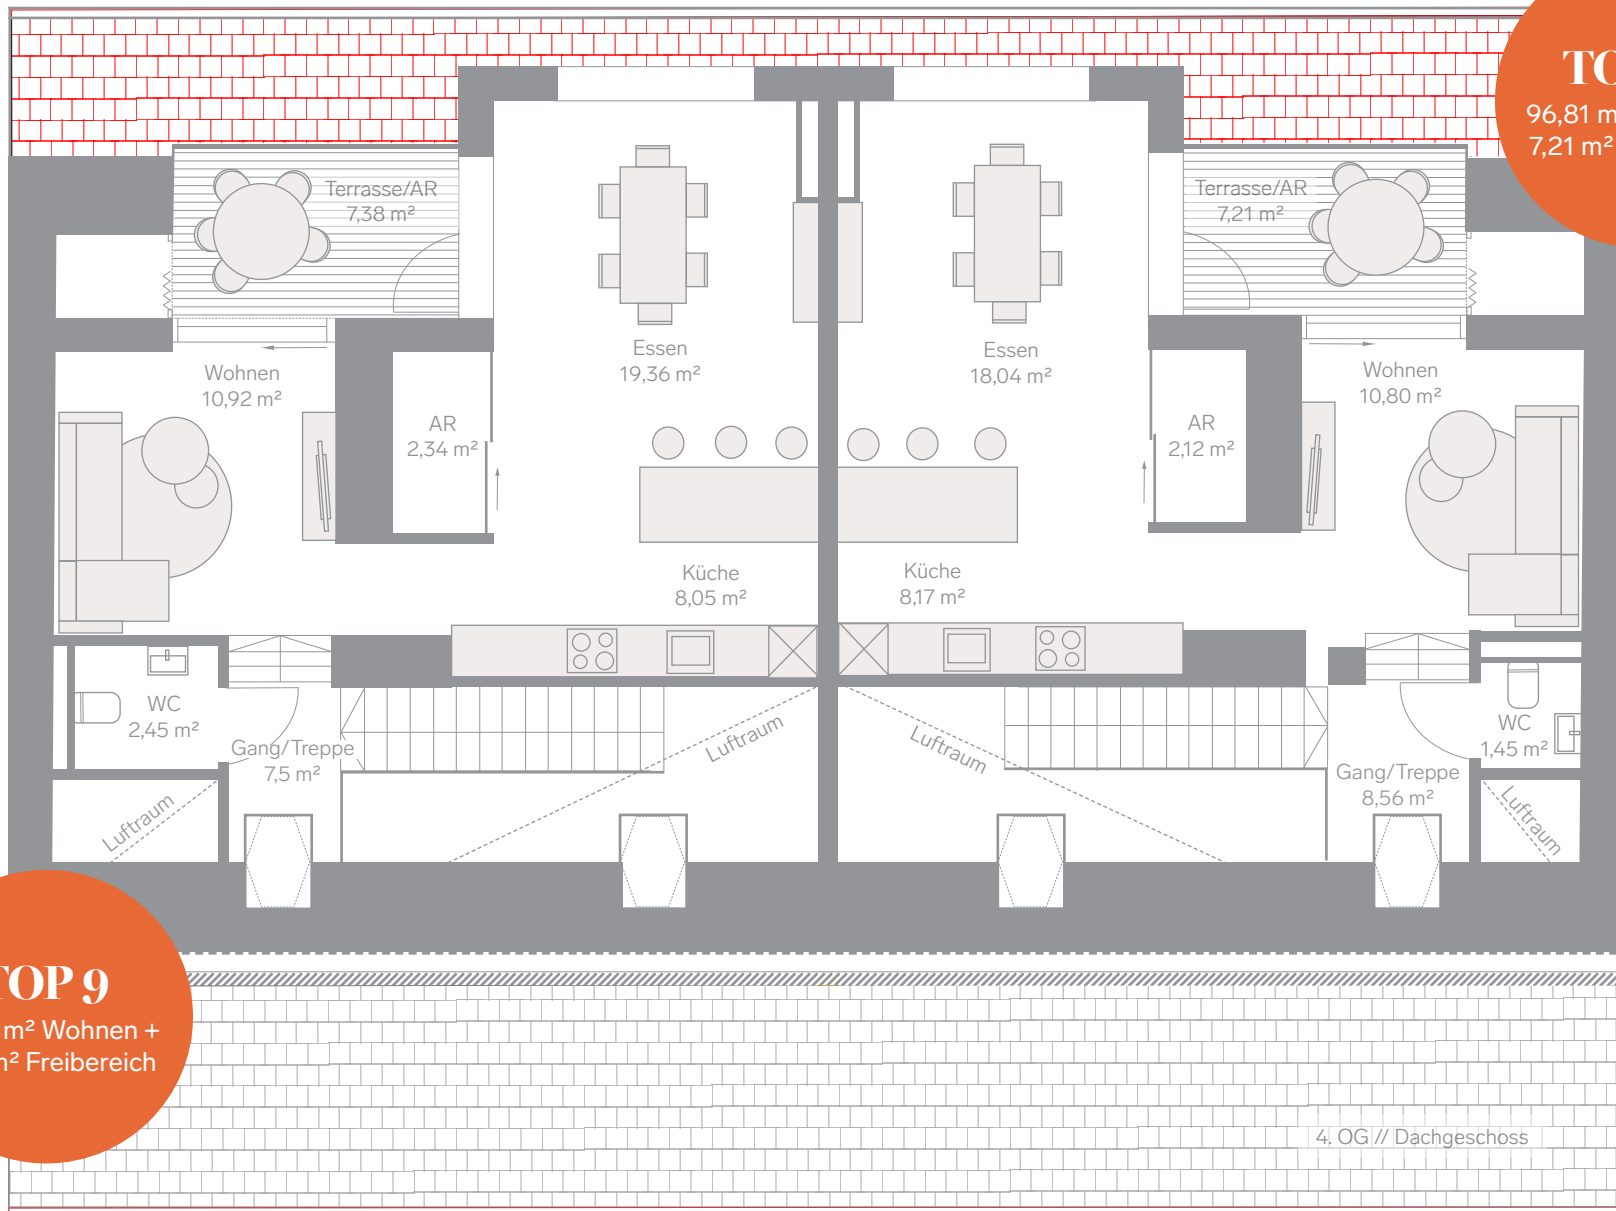

TOP 10

96,81 m² Wohnen +
7,21 m² Freibereich

TOP 9

98,85 m² Wohnen +
7,38 m² Freibereich

Straßenseite

4. OG // Dachgeschoss