



AVORIS

Norbert-Krebs-Gasse
1210 Wien

DAS NORBERT

Top 25.01 - EG

85,42 m² Wohnfläche
215,68 m² Freifläche

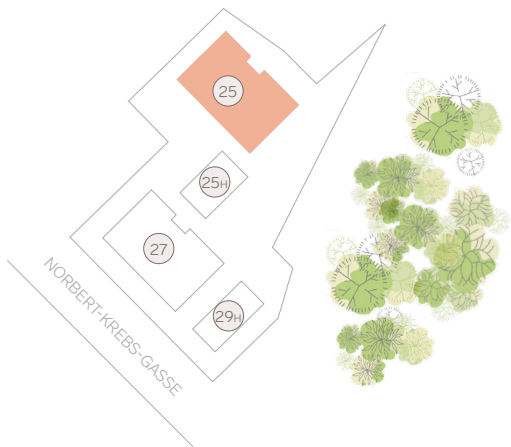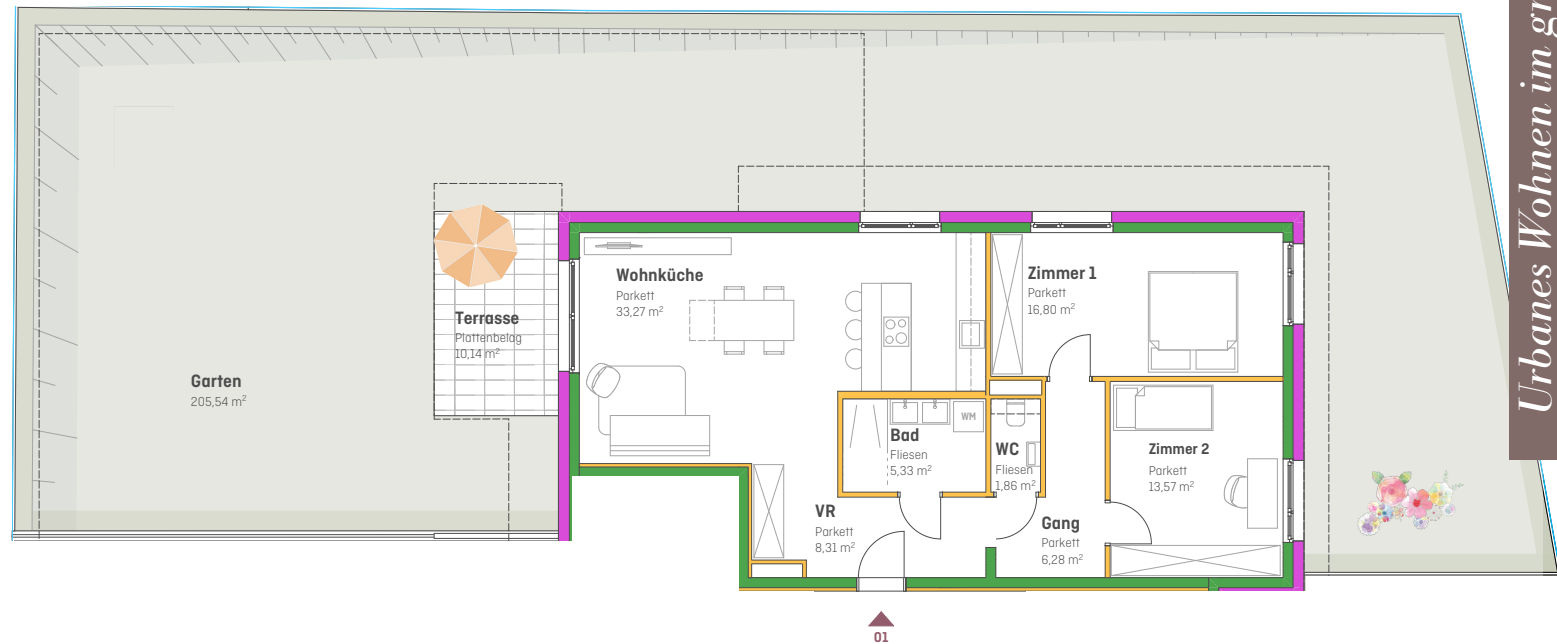

Gestalterische und technische Änderungen der Grundrisse behält sich der Bauträger bis zur Baubewilligung bzw. Ausführungsplanung vor. Die dargestellte Möblierung ist ein unverbindlicher Einrichtungsvorschlag und nicht Teil des Kaufobjektes. Grundrissplan nicht zur Maßnahme geeignet. Weitere Details sind aus der aktuellen Bau- und Ausstattungsbeschreibung zu entnehmen. Satz- und Druckfehler vorbehalten.

